


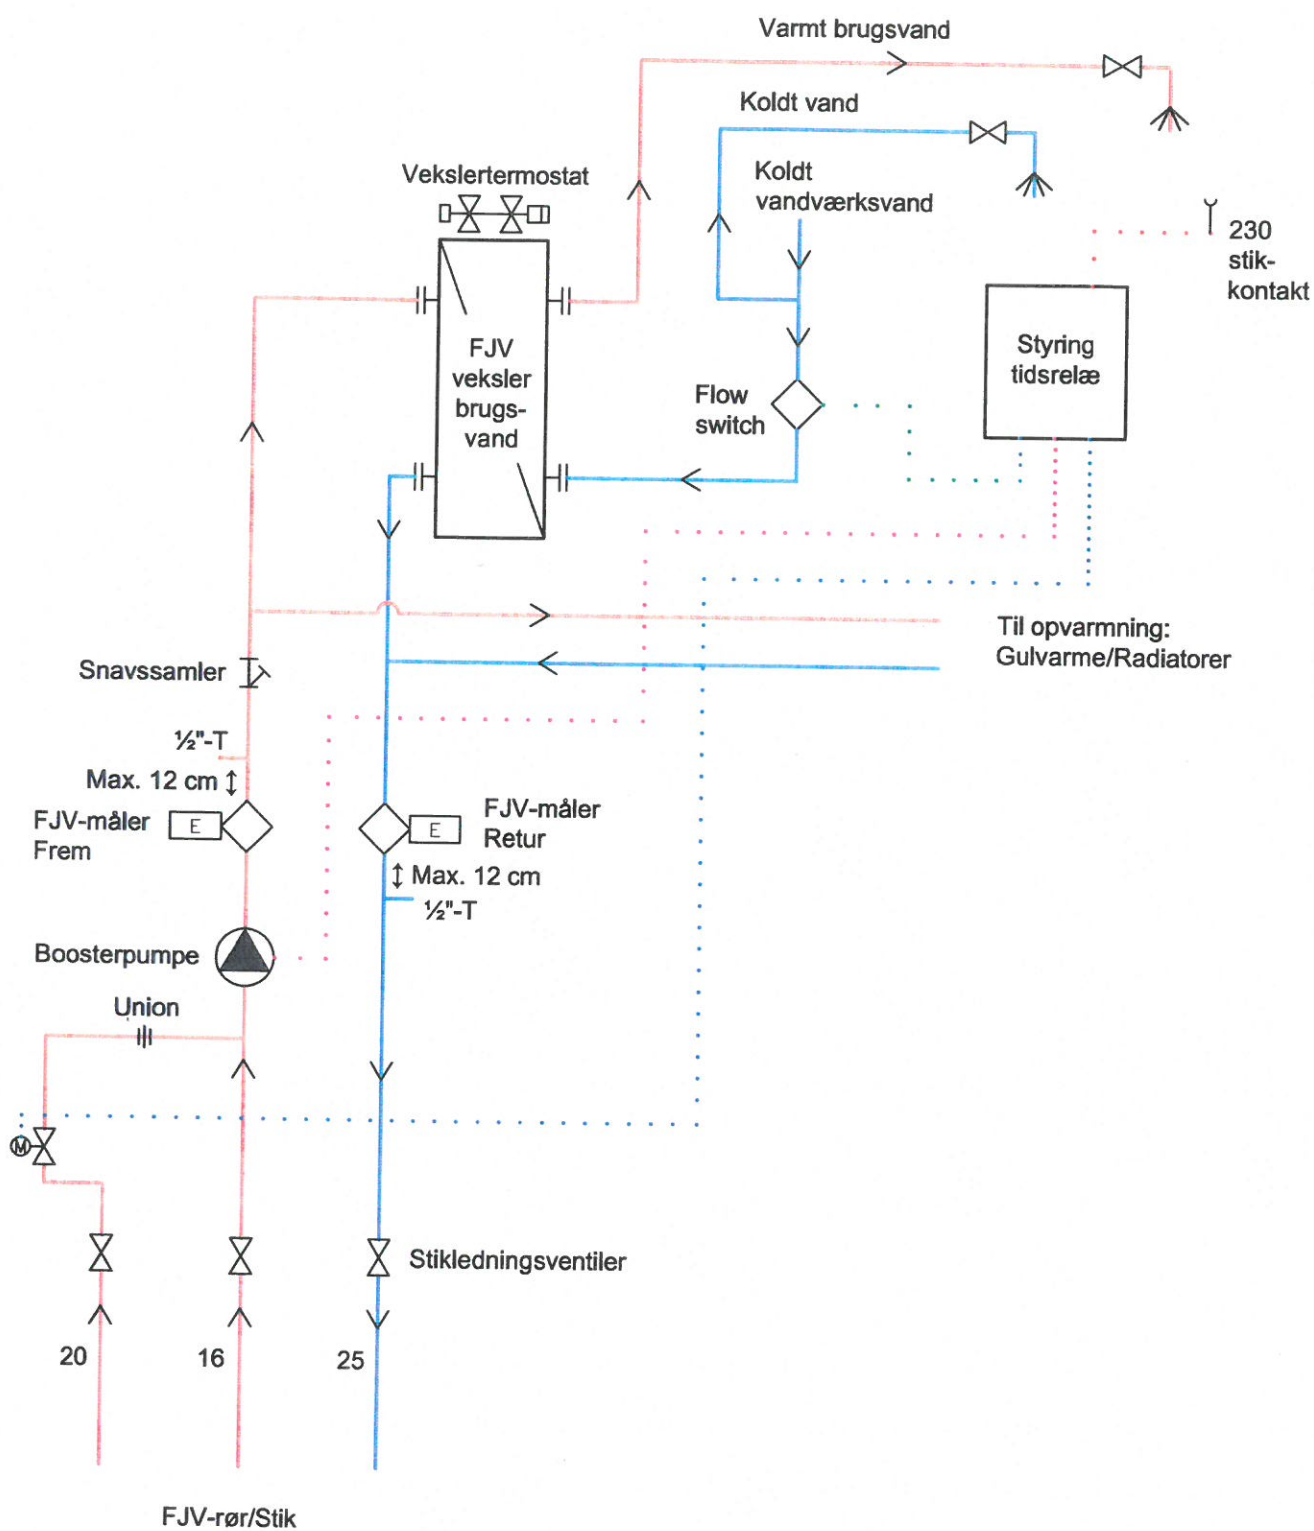

**Tjæreborg
Industri**

Kærvej 19, DK-6731 Tjæreborg, tlf. +45 7517 5244, www.tji.dk

Målestok Papir str.

NTS

A4

002	FV	Færdig version	13-11 2020	HJØ
001	FV	Færdig version	05-11 2020	HJØ
001	TK	Til kommentar	28-10 2020	HJØ
001	UU	Under udarbejdelse	28-10 2020	LFJ
Version	Ændringer		Dato Sign	

Skærbæk Fjernvarme A.m.b.a.
Trippel styring for lavenergihuse
Installation
Diagram

Tegningsnr.

M-10002

Projektnr./Tilbudsnr.

M20-075-013